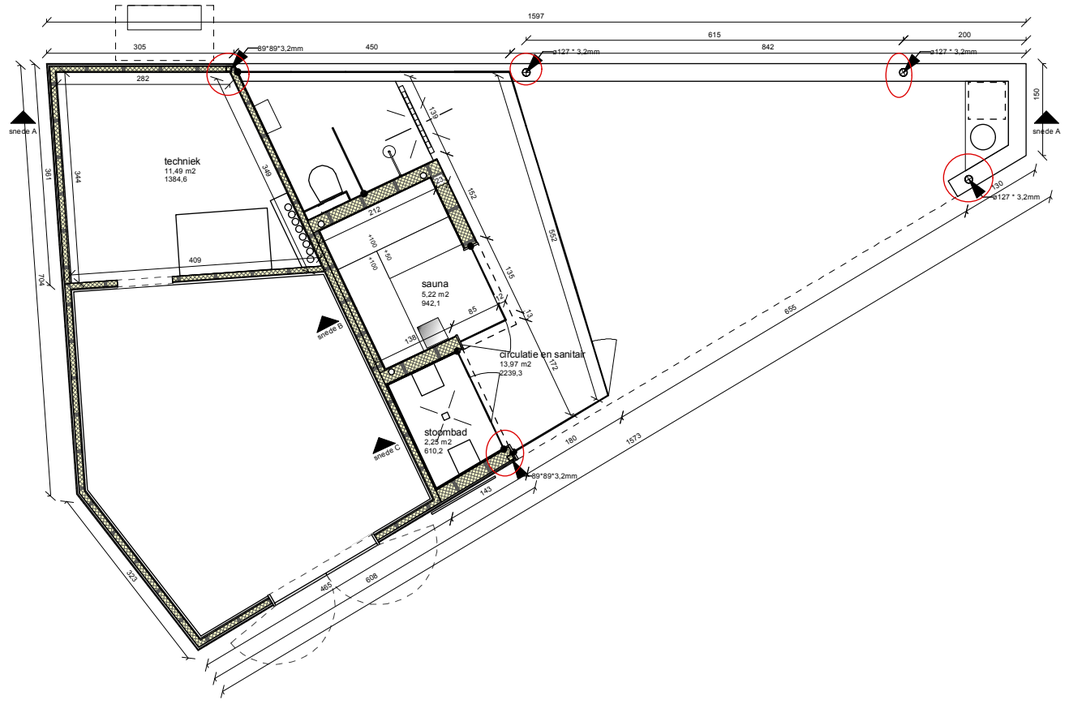

dakplan
schaal 1/100

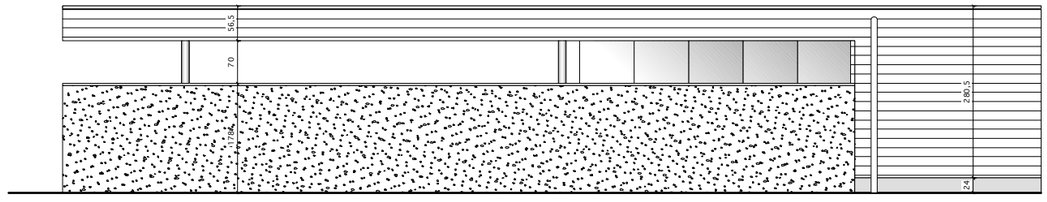

achtergevel
schaal 1/50

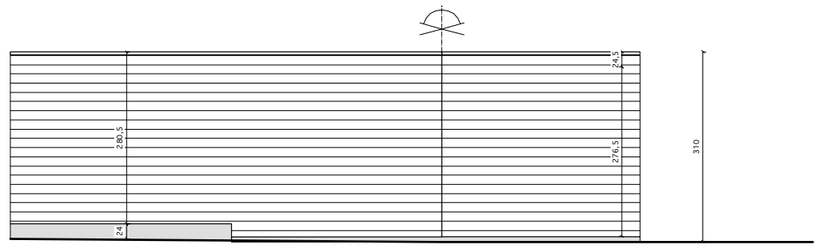

zijgevel links
schaal 1/50

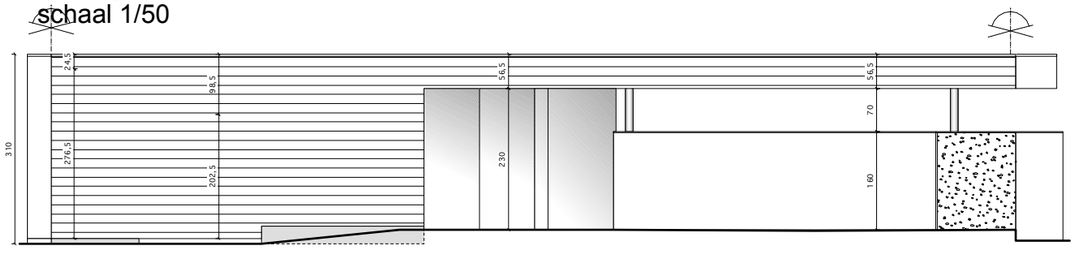

voorgevel (tuinzijde)
schaal 1/50